


Pályaméret: 38,38x19,49m= 748,02m<sup>2</sup>

- 3,1 db félpálya és 4 db fix telepítésű kosárlabdapalánk

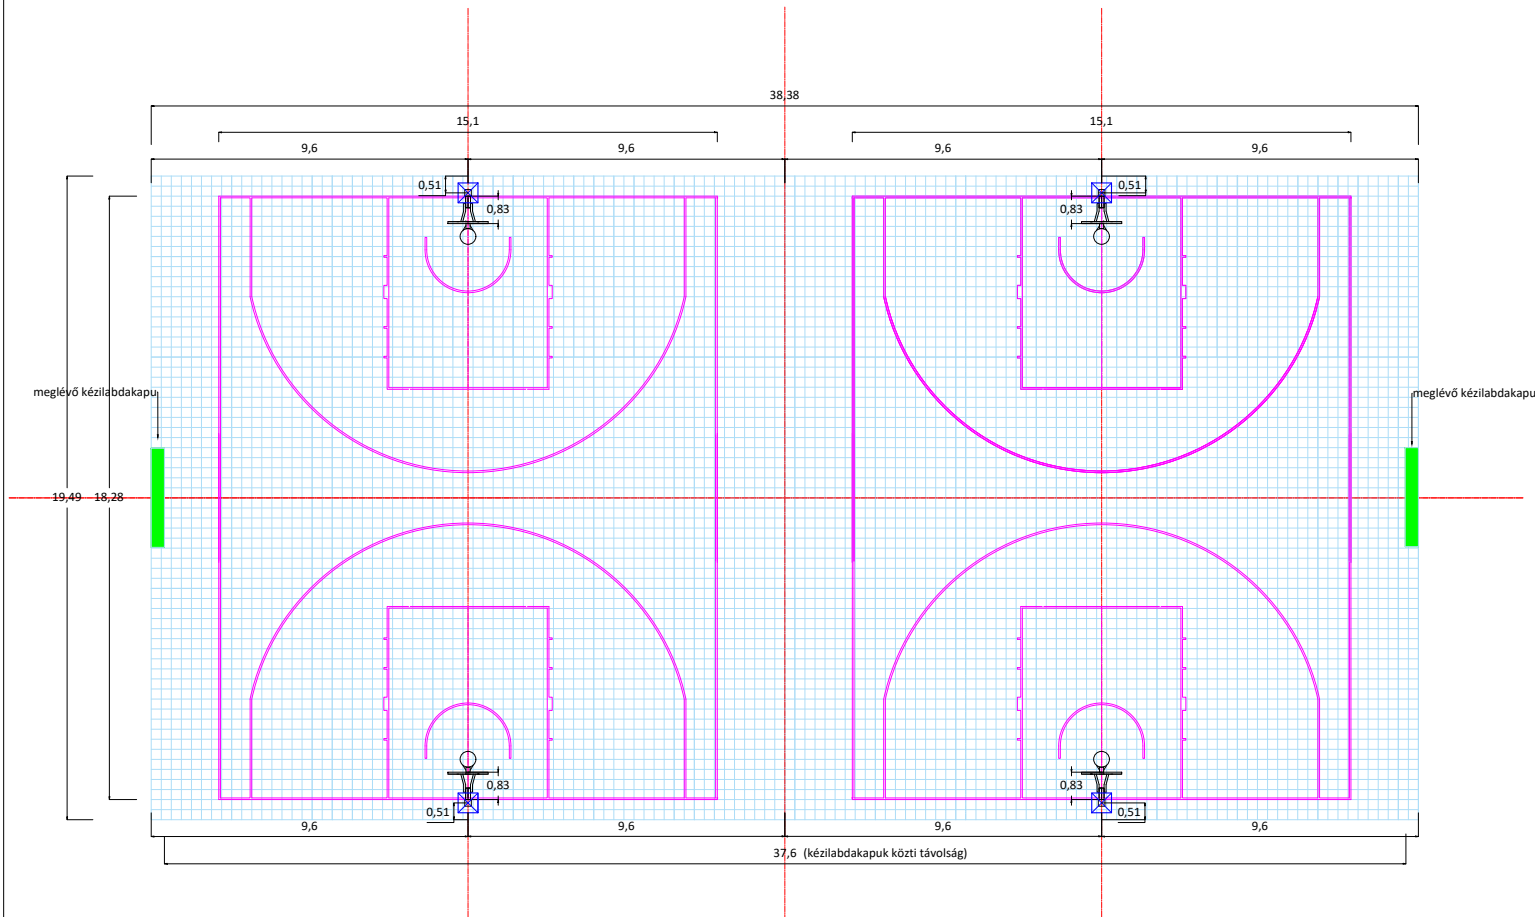

|  |                             |                      |                      |
|--|-----------------------------|----------------------|----------------------|
| Projekt: Magyar Kosárlabdázók Országos Szövetsége<br>Szabadtéri pályák kihelyezési program |                             |                      |                      |
| Projekt helyszín:<br>2089 Telki, Muskatti u.2.<br>Pipacsvirág Általános Iskola             |                             |                      |                      |
| Beruházó:<br>Magyar Kosárlabdázók Országos Szövetsége<br>2040 Budaörs, Liget u. 12.        |                             |                      |                      |
| Tervfázis:<br><b>MUNKAKÖZI</b>   | Szakág:<br>Sporttechnológia | Állapot:<br>Tervezet |                      |
| Megnevezés:<br>4 db 3x3-as kosárlabda félpálya<br>elhelyezési terve                        | Dátum:<br>2024.11.26.       | Tervszám:<br>SPT-1   | Méretarány:<br>1:100 |