


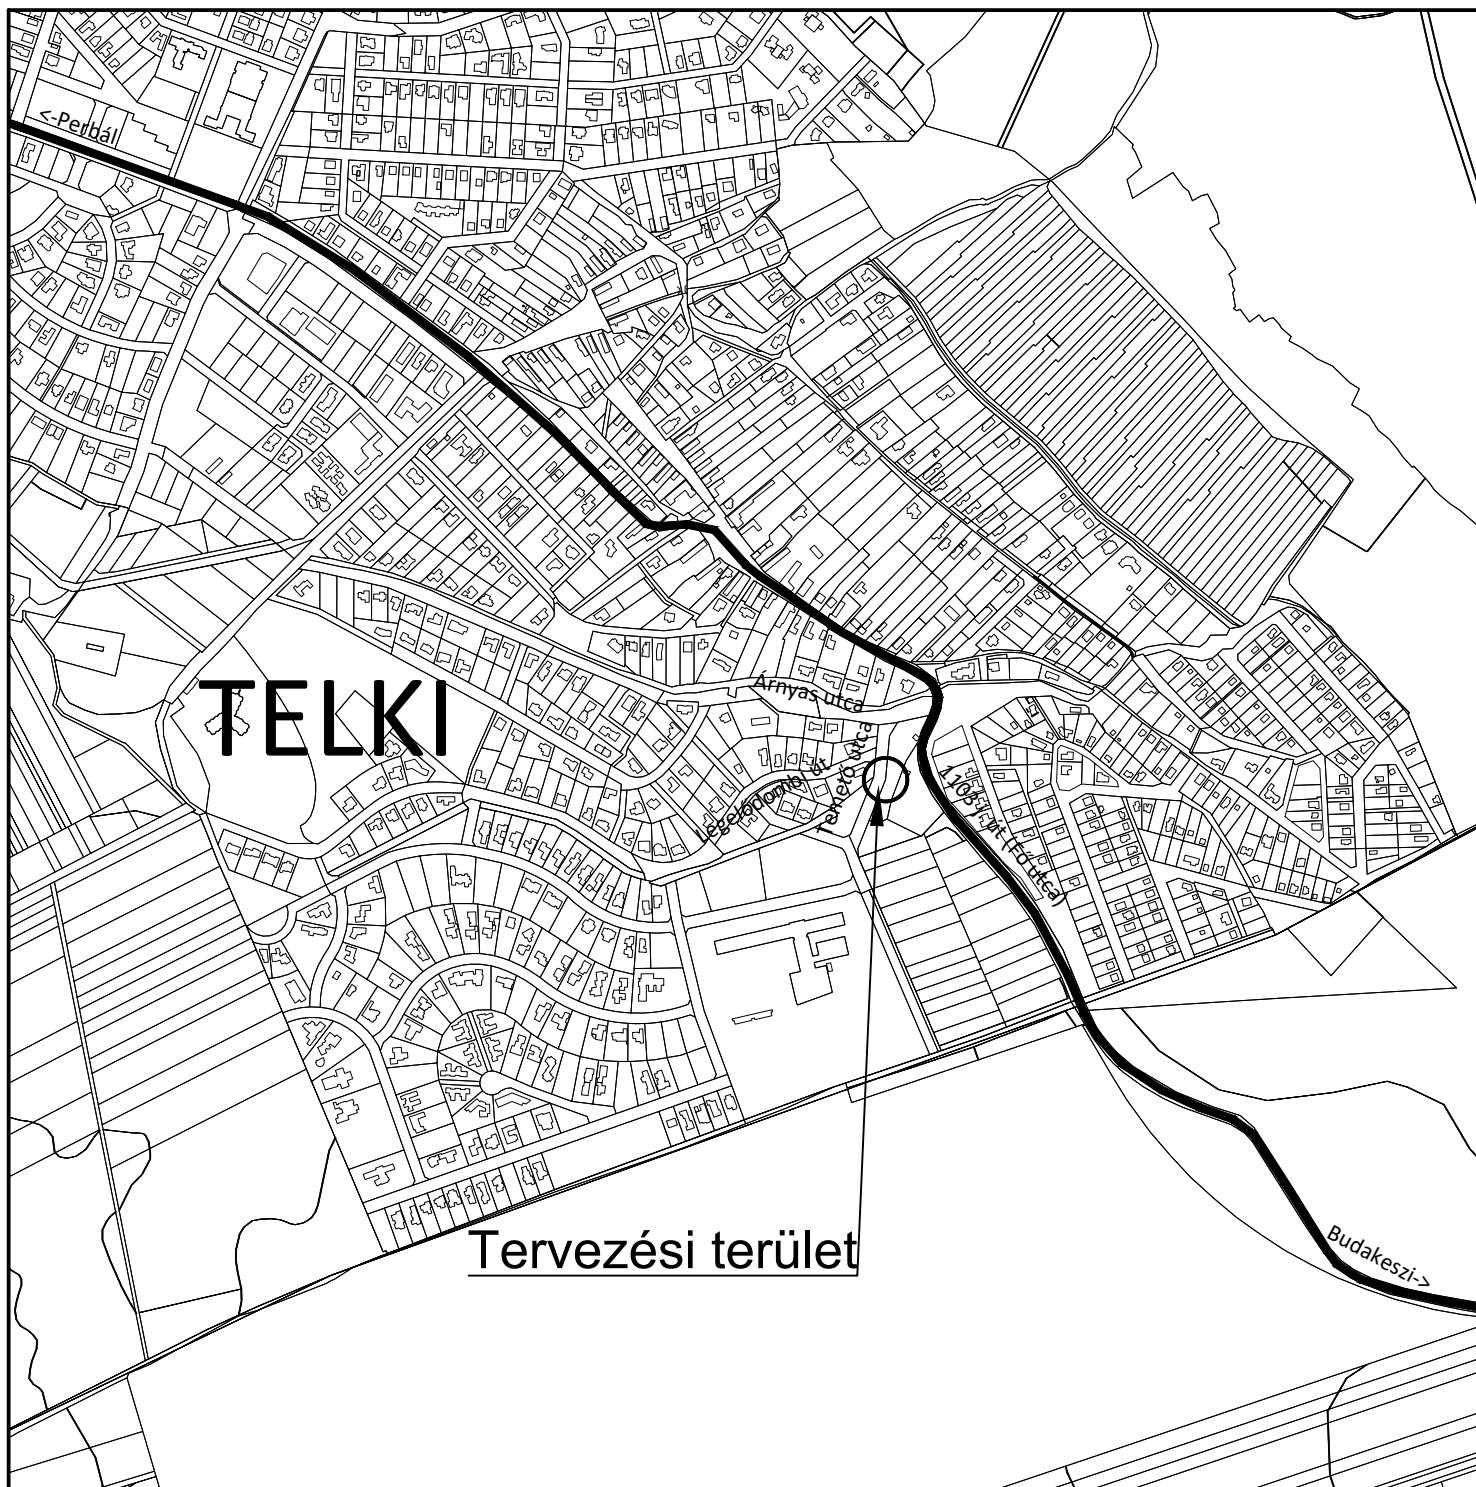


Telki, Temető utca
gyalogátkelőhely létesítése

Engedélyezési terv

Részletes helyszínrajz

Tervező:

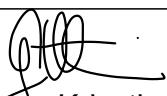
Grosz Krisztina
(KÉ-K, Tkö, VZ-TEL/07-0743)

Groszway Bt.

8000 Székesfehérvár, Ady Endre u. 26. I/1.
Tel.: +36-30/740-9946
E-mail: groszway@groszway.hu



Megrendelő:

Telki Község Önkormányzata
2089 Telki, Petőfi Sándor u. 1.

Dátum:

2025. június

Méretarány:

M=1:10000

Munkaszám:

3744/2025

Fájlnev:

S:\Telki\3744 Telki, Temető zebra\3744 U-2
ÁHR.dwg

Rajzsám:

U-2

A tervdokumentáció a Groszway Bt. saját szellemi terméke, melyet az 1999. évi LXXVI. Törvény szerint szerzői jog véd!