


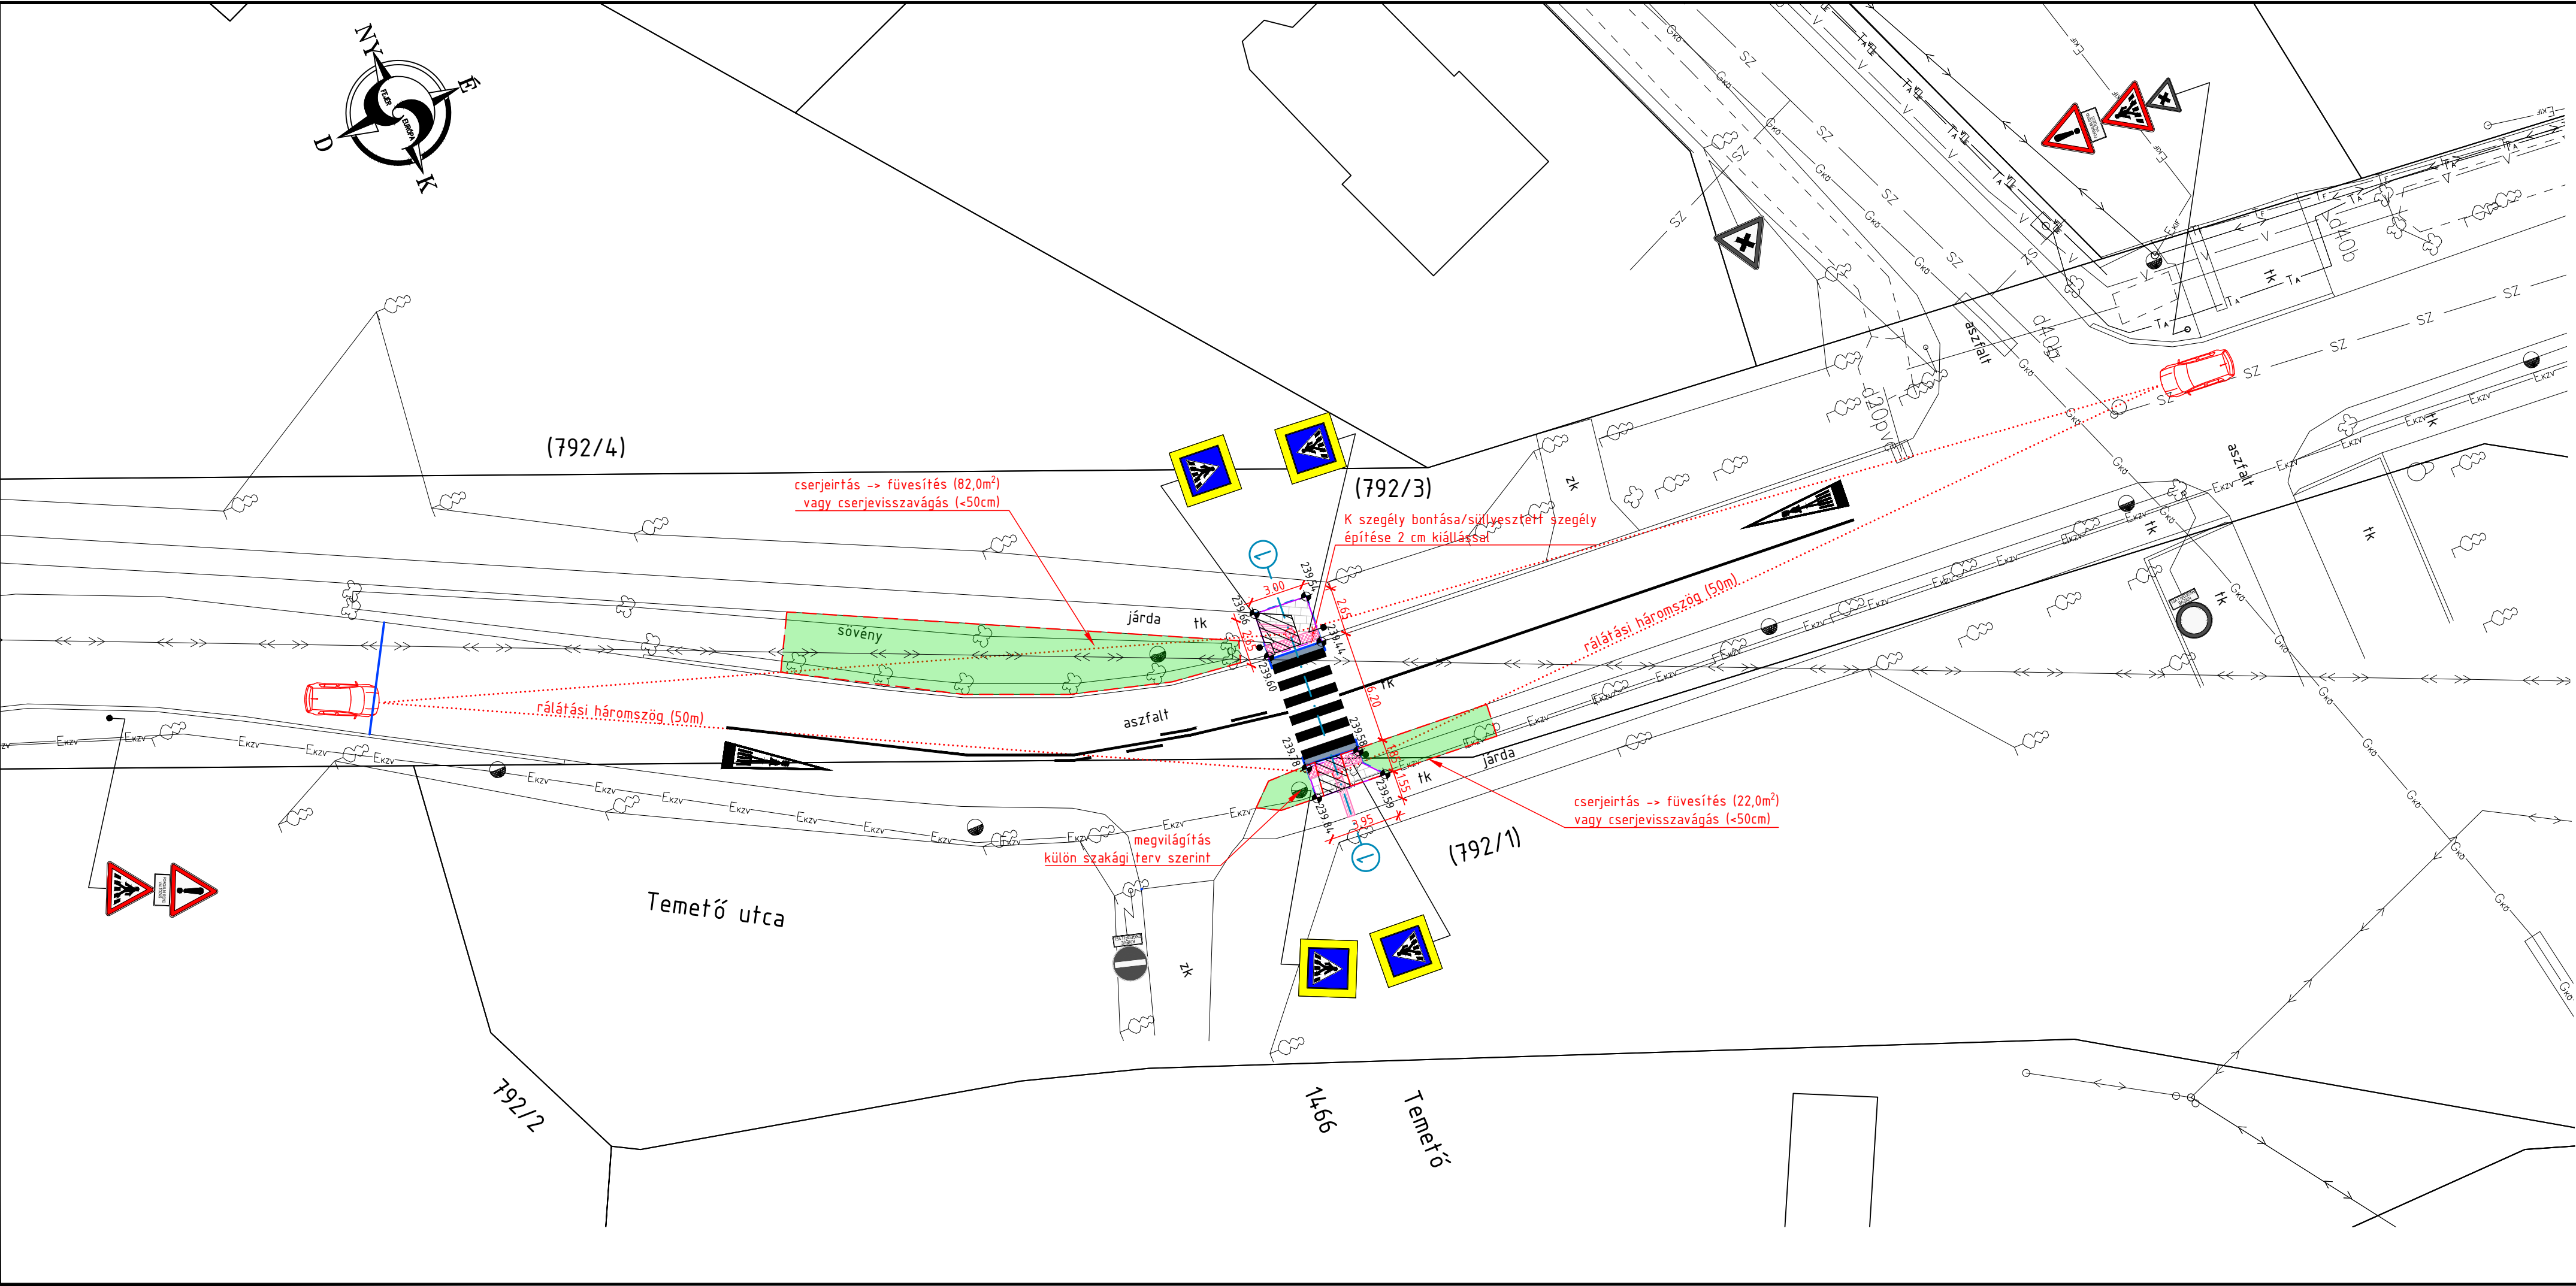

Jelmagyarázat


meglévő földrészlethatár
meglévő kerítés
meglévő aszfalt burkolat
meglévő beton burkolat
meglévő térkő burkolat
meglévő ivóvíz vezeték
meglévő szennyvíz vezeték
meglévő szennyvíz nyomóvezeték
meglévő gázvezeték
meglévő elektromos légkabel
meglévő elektromos földkabel
meglévő távközlési légkabel
meglévő távközlési földkabel
meglévő távközlési földkabel al.

meglévő fa/cserje

meglévő víznyelő

tervezett aszfalt burkolathelyreállítás
tervezett térkő járda
tervezett zöldfelület
tervezett burkolatbontás
tervezett cserjeirtás
tervezett kiemelt szegély
tervezett süllyesztett szegély
tervezett kerti szegély

tervezett / meglévő KRESZ tábla

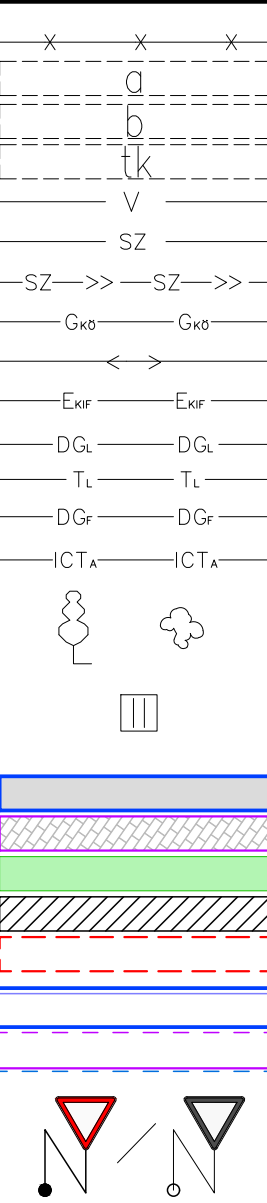

A magassági adatok Balti alapszintre vonatkoznak.

Telki, Temető utca gyalogátkelőhely létesítése	Groszway Bt. 8000 Székesfehérvár, Ady Endre u. 26. I/1. Tel.: +36-30/740-9946 E-mail: groszway@groszway.hu	
	Megrendelő: Telki Község Önkormányzata 2089 Telki, Petőfi Sándor u. 1.	
Részletes helyszínrajz	Dátum: 2025. június	Méretarány: M=1:50
	Munkaszám: 3744/2025	
Tervező: Grosz Krisztina (KÉ-KT, KÖVZ-TEL/07-0743)	Fájlnev: S:\Telki\3744 Telki, Temető zebra\3744 Telki temető zebra 2.1.dwg	Rajzsám: U-3