


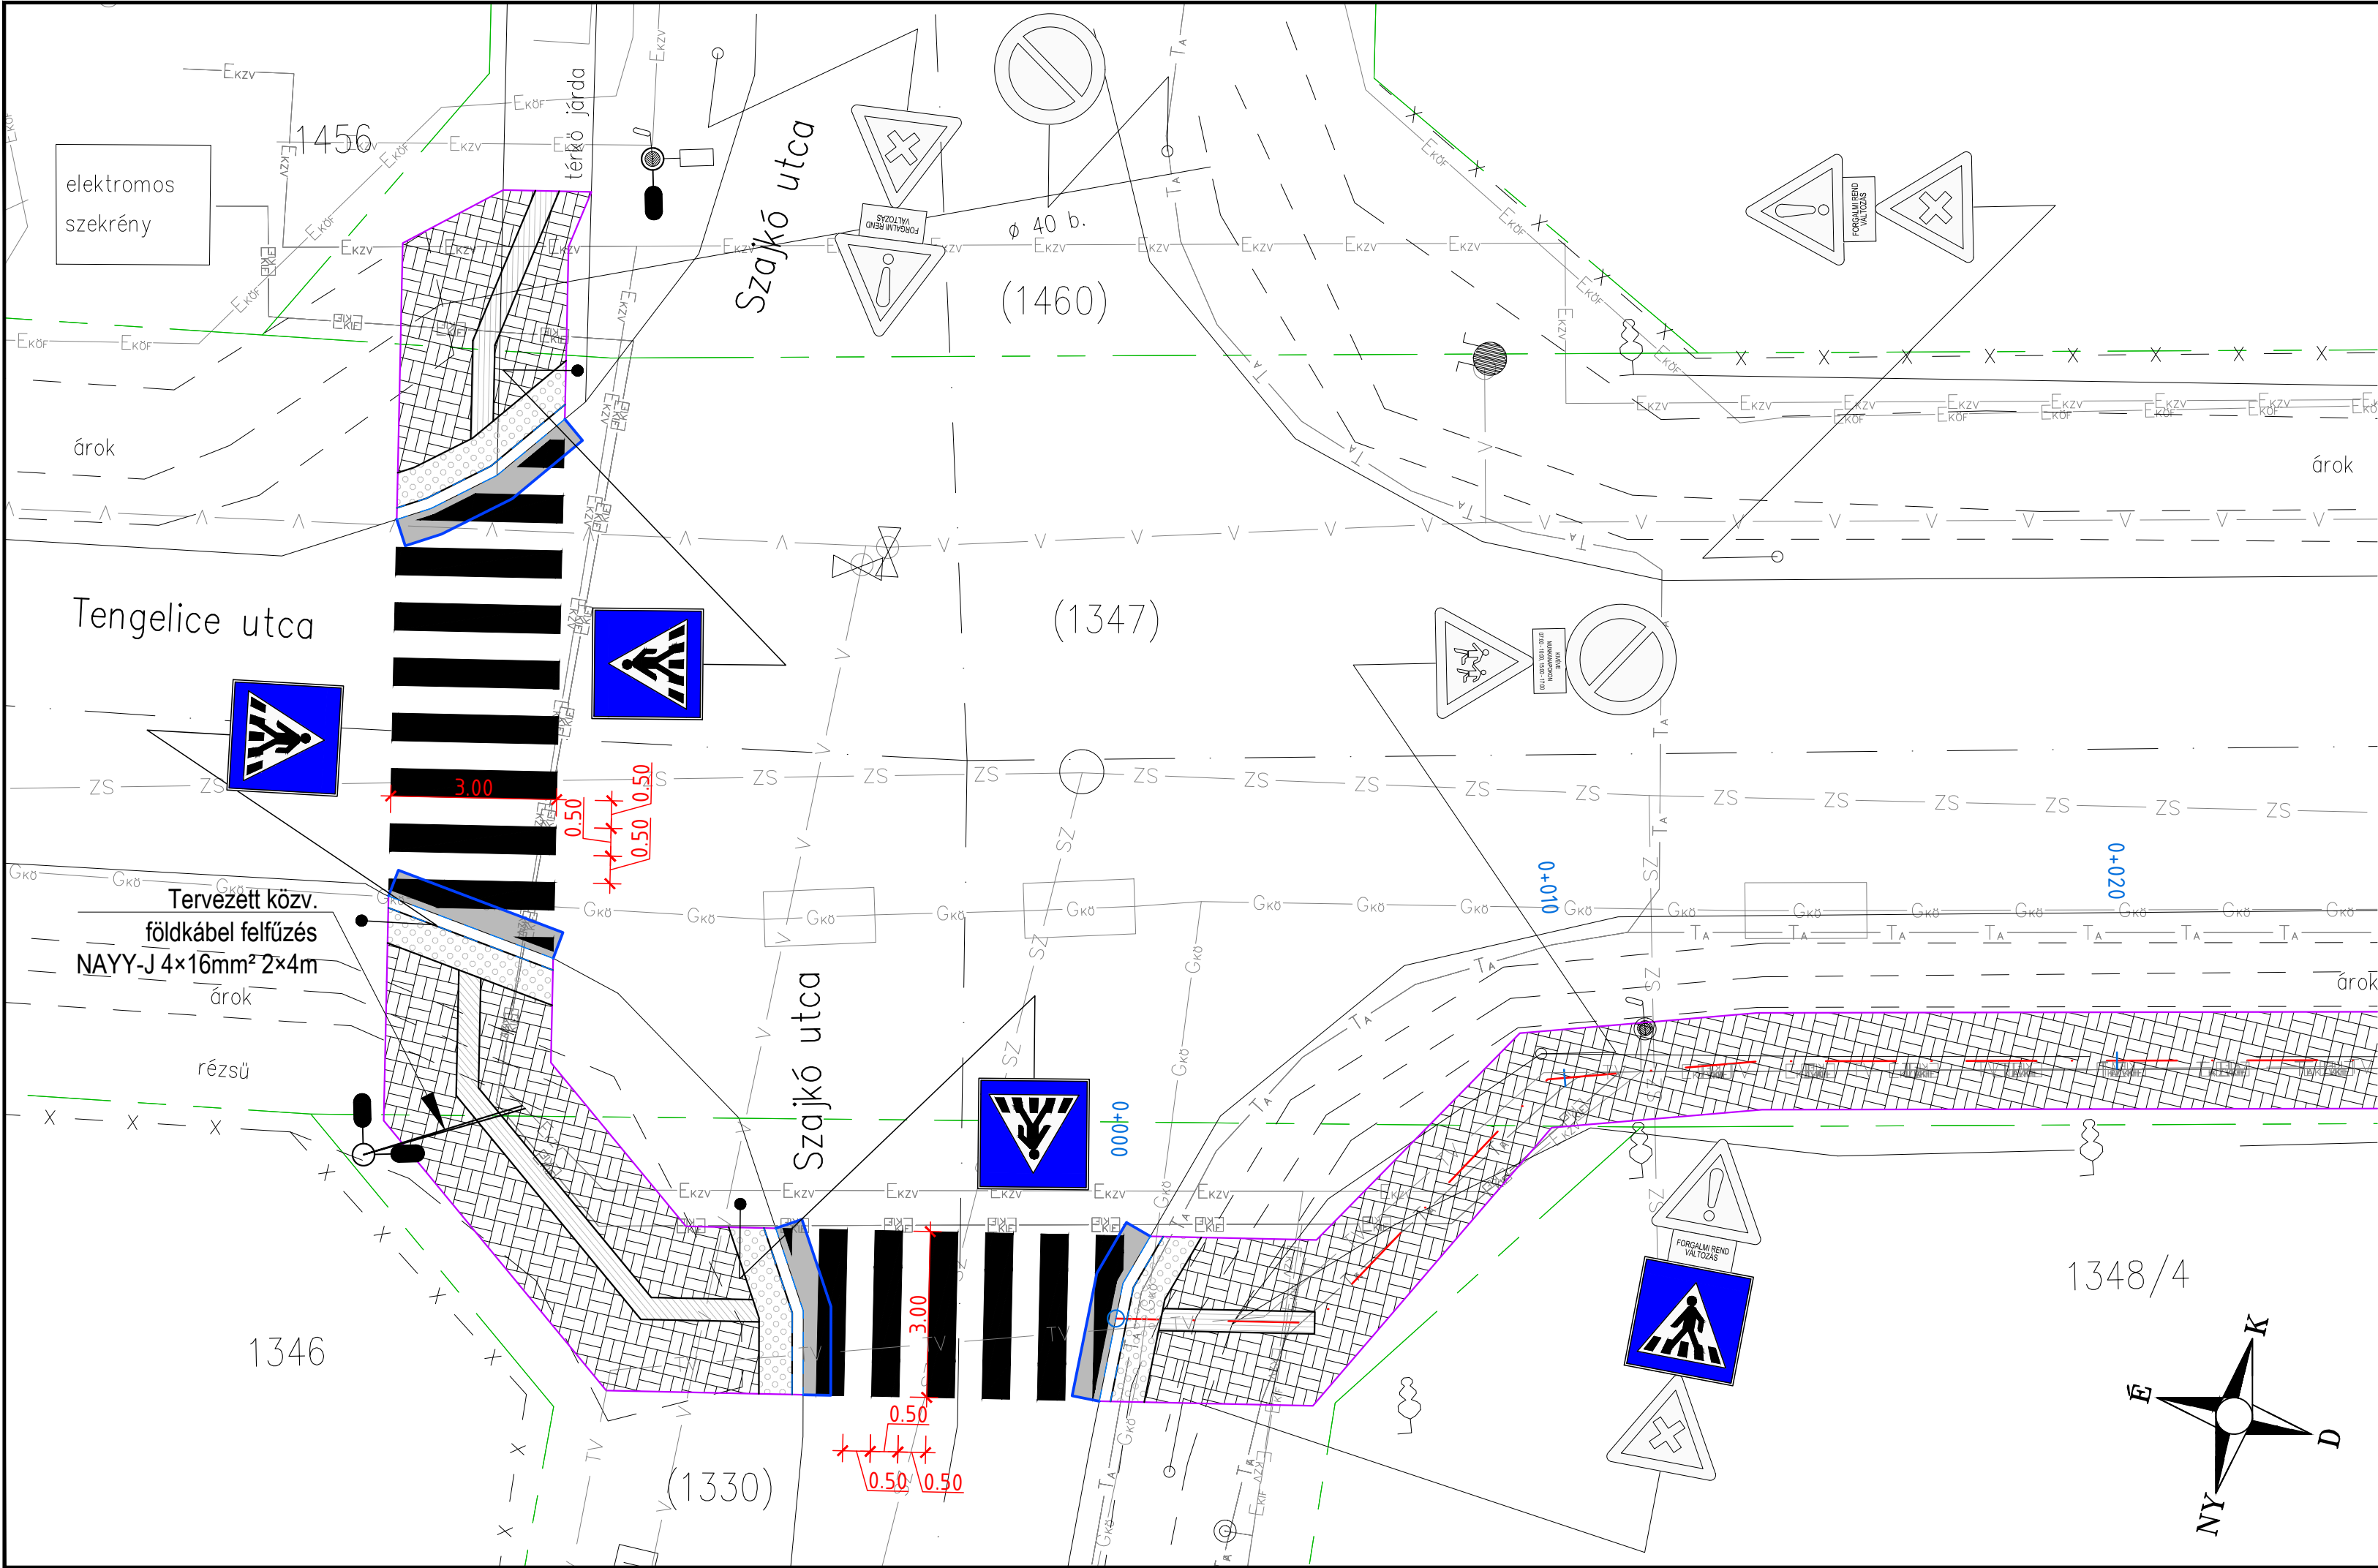

Jelmagyarázat:

Tervezett tengely
Tervezett járda burkolatszél
Tervezett kiemelt szegély
Tervezett süllyesztett szegély
Tervezett K szegély

Tervezett térkő útburkolat

Tervezett burkolathelyreállítás

Tervezett KRESZ tábla

Telekhatár

Tervezett villanyoszlop szakági terv szerint

Meglévő szennyvízcsonk
Meglévő szennyvíz nyomvezeték
Meglévő csapadékcsonk
Meglévő egyesített (szennyvíz+csapadék) csatorna
Meglévő dréncső
Meglévő ivóvíz vezeték
Meglévő távhő vezeték
Meglévő kisnyomású gázvezeték
Meglévő középnyomású gázvezeték
Meglévő nagyközépnyomású gázvezeték
Meglévő nagynyomású gázvezeték
Meglévő kisértővezeték földkabel
Meglévő középvezeték földkabel
Meglévő középvezeték légkabel
Meglévő nagyvezeték légkabel
Meglévő távközlési légkabel
Meglévő távközlési földkabel
Meglévő távközlési alépítmény
Meglévő távközlési földkabel - V-Hálózat
Meglévő kerítés

Meglévő villanyoszlop
Meglévő tűzcsap (földalatti, földfeletti)
Meglévő gáz szagló
Meglévő gáz zászló
Meglévő víz-/gázszervevény
Meglévő víznyelő
Meglévő elektromos szekrény
Meglévő telefonakna
Meglévő földmérési alappont (kő, szeg, karó)
Meglévő fa, bokor

Meglévő szennyvízcsonk
Meglévő szennyvíz nyomvezeték
Meglévő csapadékcsonk
Meglévő egyesített (szennyvíz+csapadék) csatorna
Meglévő dréncső
Meglévő ivóvíz vezeték
Meglévő távhő vezeték
Meglévő kisnyomású gázvezeték
Meglévő középnyomású gázvezeték
Meglévő nagyközépnyomású gázvezeték
Meglévő nagynyomású gázvezeték
Meglévő kisértővezeték földkabel
Meglévő középvezeték földkabel
Meglévő középvezeték légkabel
Meglévő nagyvezeték légkabel
Meglévő távközlési légkabel
Meglévő távközlési földkabel
Meglévő távközlési alépítmény
Meglévő távközlési földkabel - V-Hálózat
Meglévő kerítés

Meglévő villanyoszlop
Meglévő tűzcsap (földalatti, földfeletti)
Meglévő gáz szagló
Meglévő gáz zászló
Meglévő víz-/gázszervevény
Meglévő víznyelő
Meglévő elektromos szekrény
Meglévő telefonakna
Meglévő földmérési alappont (kő, szeg, karó)
Meglévő fa, bokor

A magassági adatok Balti alapszintre vonatkoznak.

A közművekre vonatkozó és az ingatlanvilvántartási adatszolgáltatások eltéréseiből adódó pontatlanságok miatt a közművek helyzete bizonytalan. Valóságos elhelyezkedésüket a kivitelezés megkezdése előtt kutatóárkos feltárásokkal, közműüzemeltetői szakfelügyelet mellett mindenképpen szükséges pontosítani.

Telki, Tengelice utca Járdatervezés		Groszway Bt. 8000 Székesfehérvár, Ady Endre u. 26. I/1. Tel.: +36-30/740-9946 E-mail: groszway@groszway.hu		
Engedélyezési terv		Megrendelő: Telki Község Önkormányzata 2089 Telki, Petőfi Sándor u. 1.		
Forgalomtechnikai helyszínrajz	Dátum:	2026. június	Mérretarány: M=1:100	
	Munkaszám:	3745/2025		
Tervező:	 Grosz Krisztina (KÉ-K, TKő, VZ-TEL/07-0743)		Fájlnev:	Rajzszám:
			S:\Telki\3745 Telki, Tengelice járda\3745 U-3_építési engedély szerint módosítva.dwg	U-3.2

A tervdokumentáció a Groszway Bt. saját szellemi terméke, melyet az 1999. évi LXXVI. Törvény szerint szerzői jog véd!